



UBICACIÓN GENERAL
DEPÓSITOS-PILAS DE ESCORIA A REMOVER

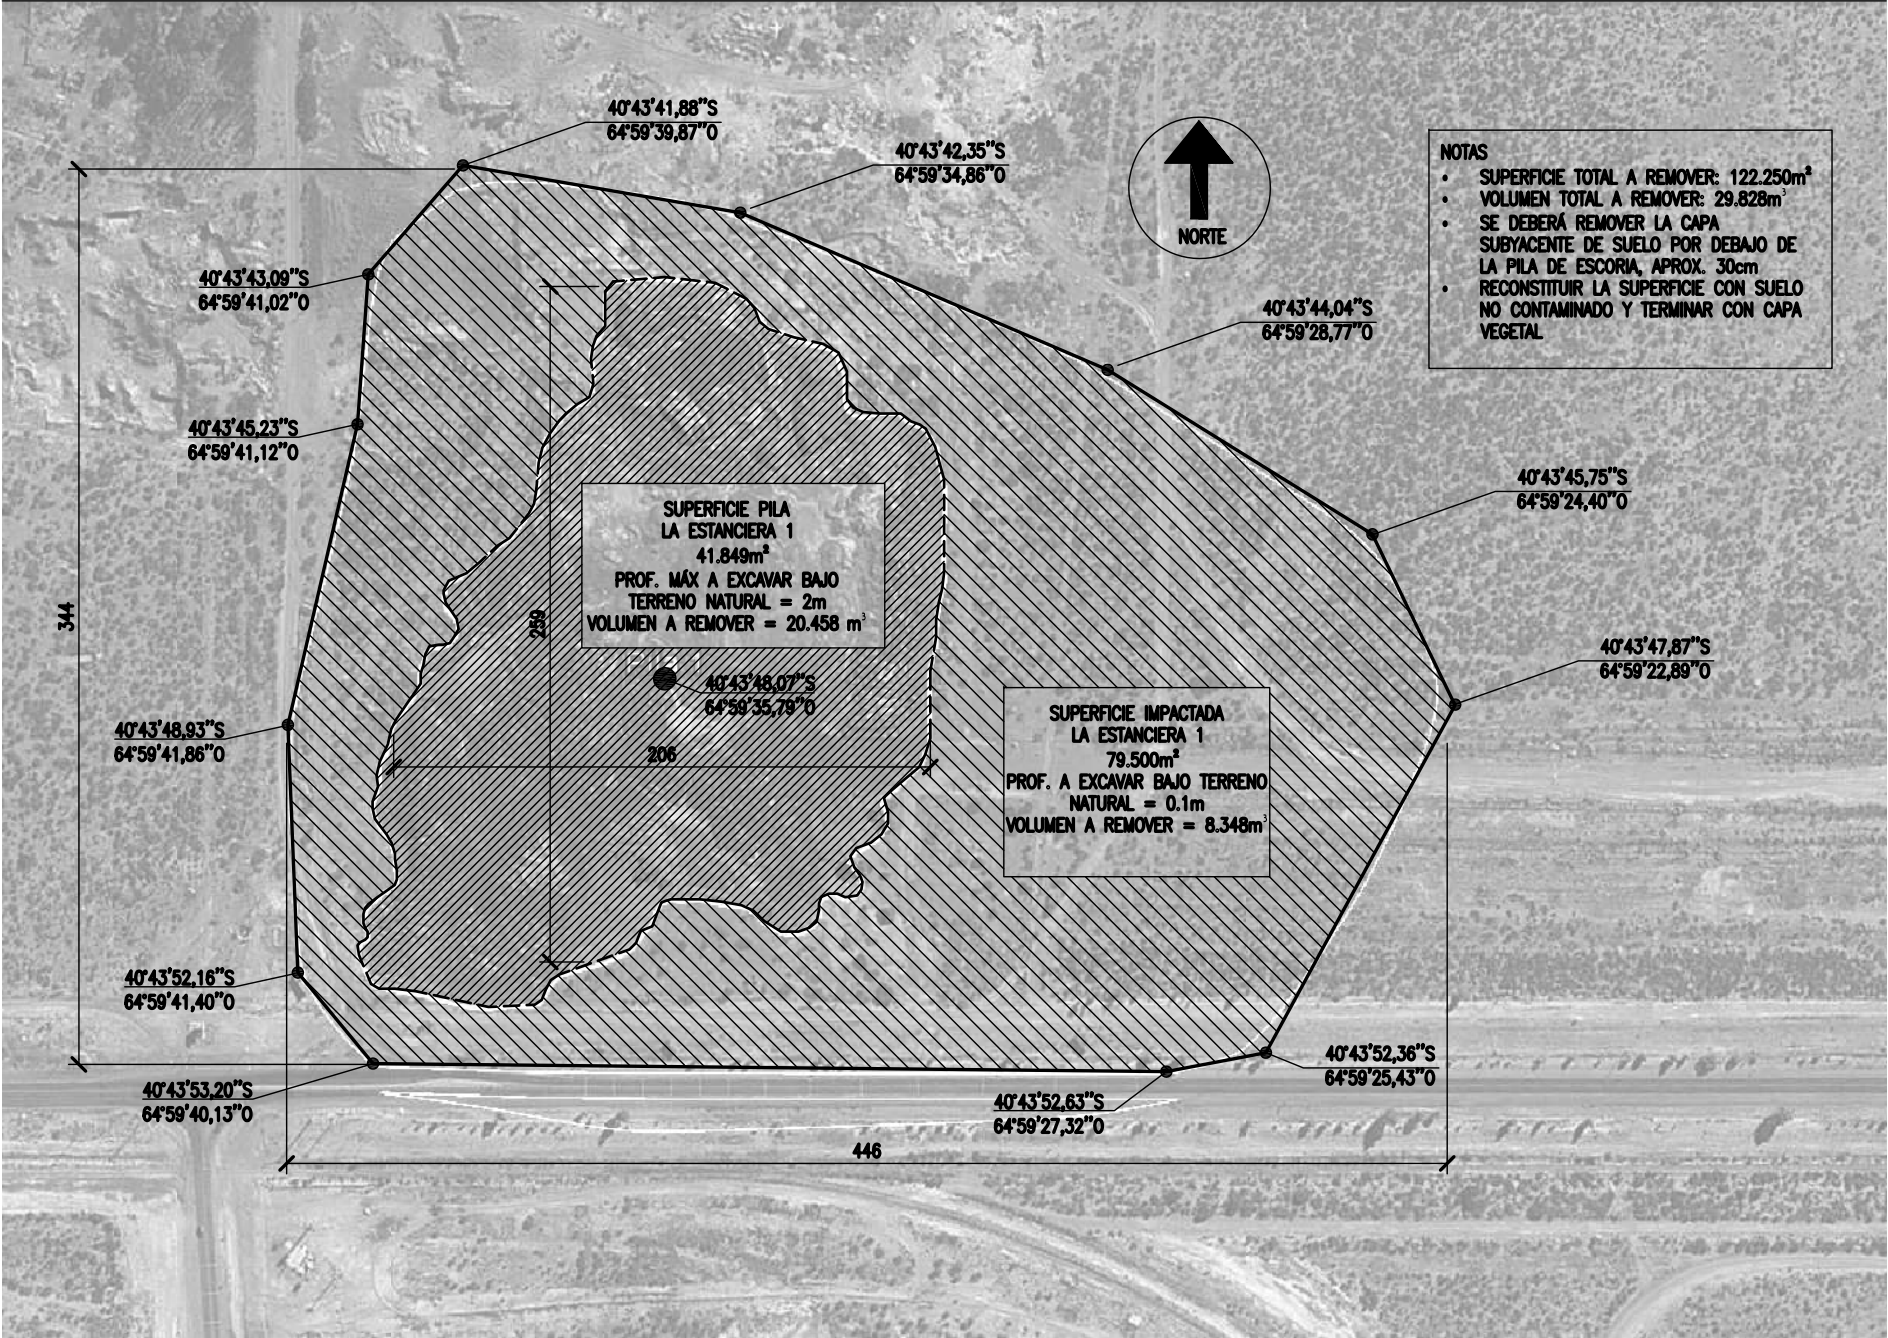


LA ESTANCIERA: DEPÓSITO-PILA 1
ESCALA 1:3000



LA ESTANCIERA: DEPÓSITO-PILA 2
ESCALA 1:3000

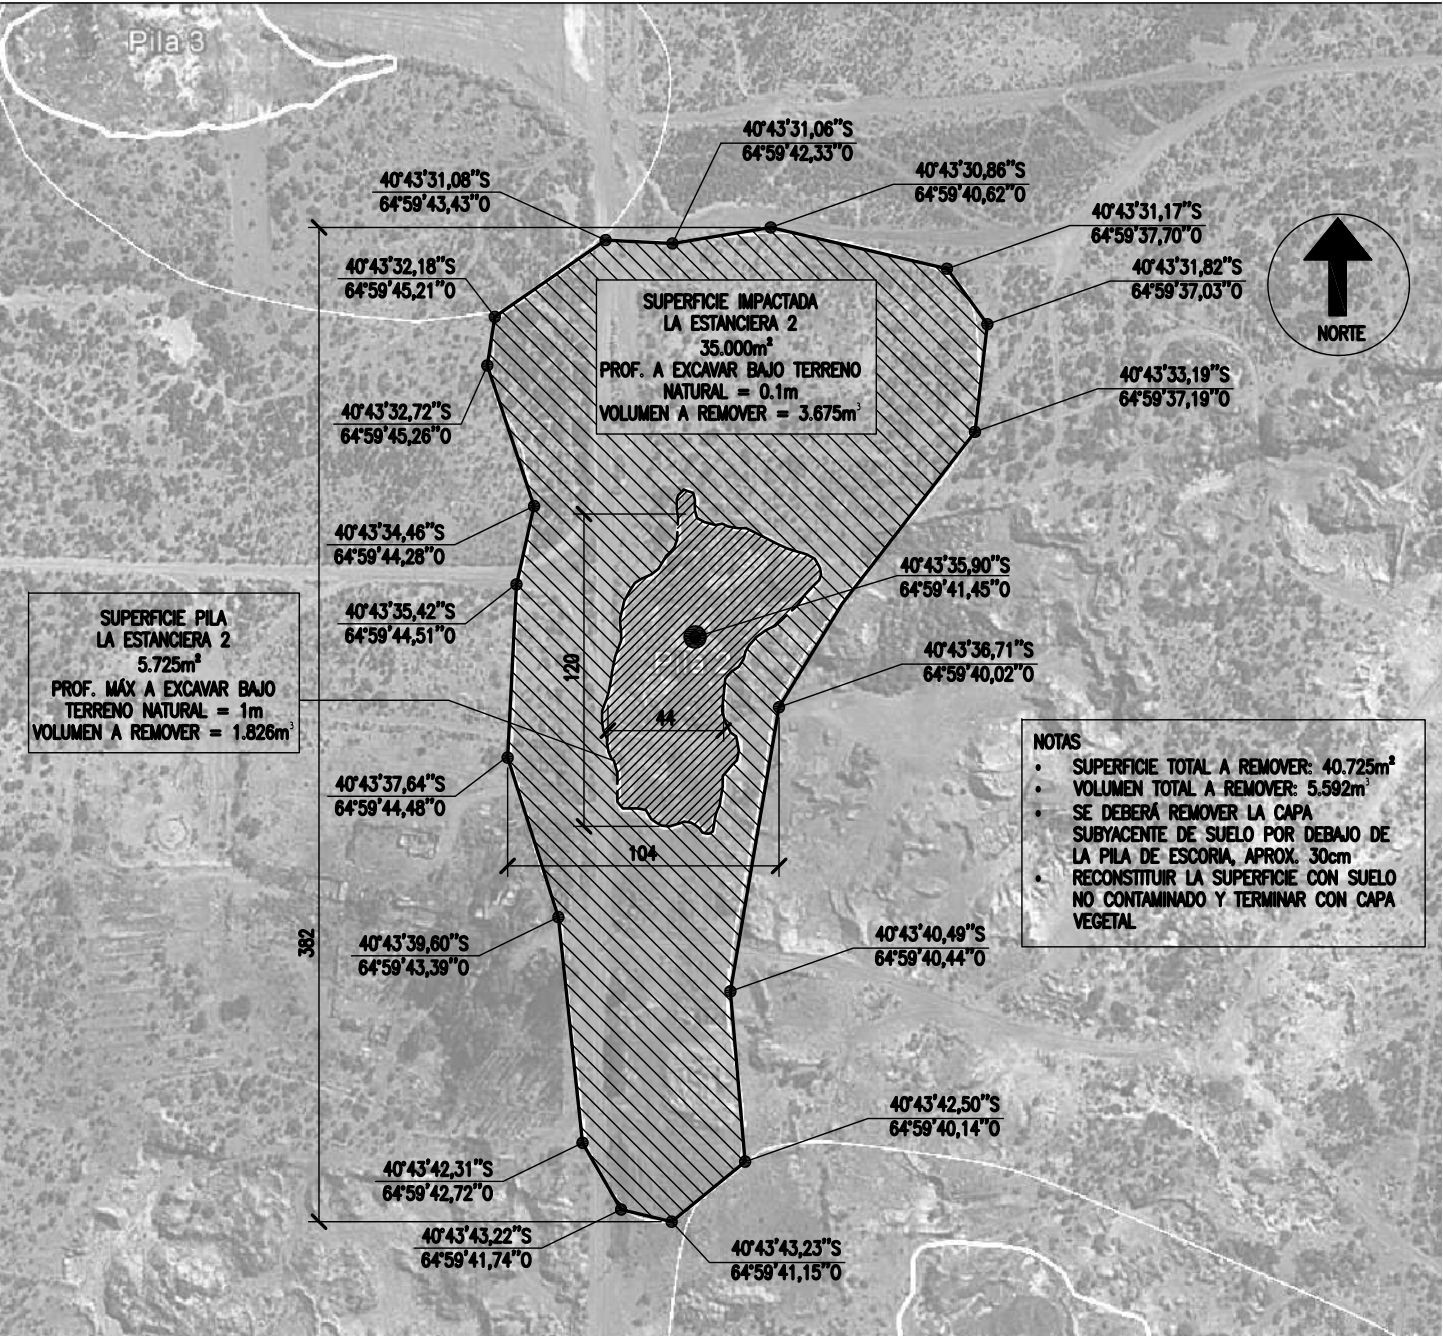

LA ESTANCIERA: DEPÓSITO-PILA 3
ESCALA 1:3000

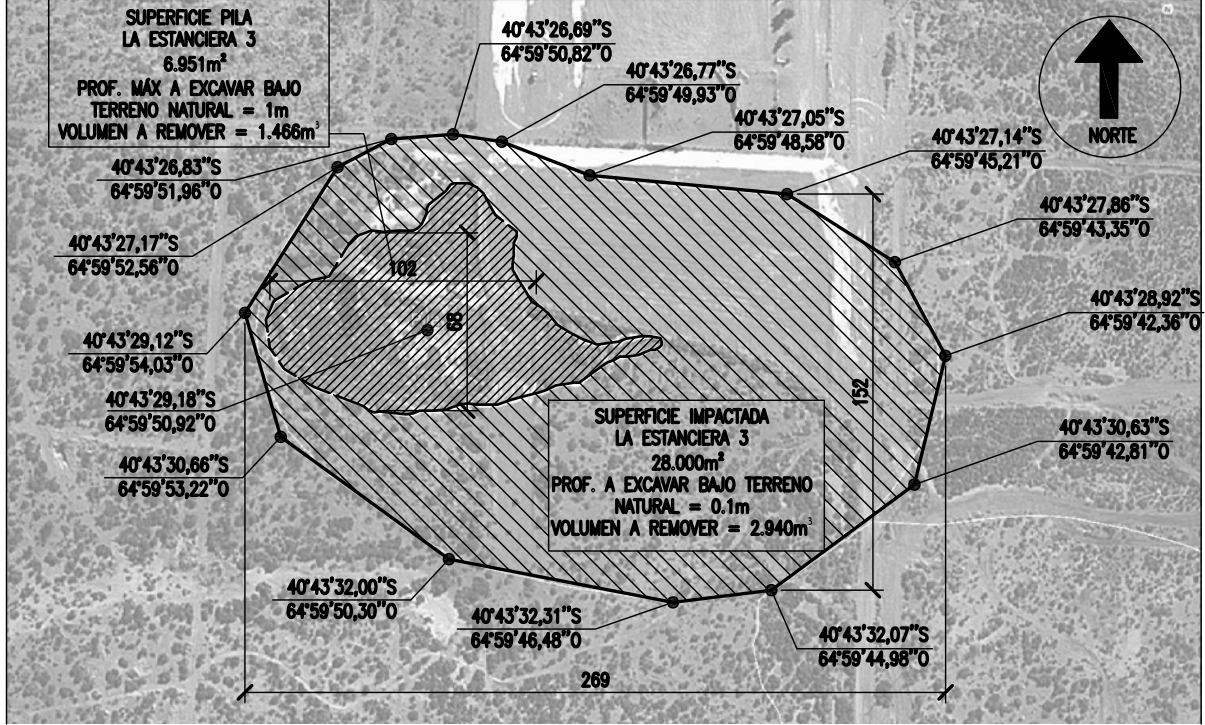

- NOTAS
- SUPERFICIE TOTAL A REMOVER: 34.950m²
 - VOLUMEN TOTAL A REMOVER: 4.480m³
 - SE DEBERÁ REMOVER LA CAPA SUBYACENTE DE SUELO POR DEBAJO DE LA PILA DE ESCORIA, APROX. 30cm
 - RECONSTITUIR LA SUPERFICIE CON SUELO NO CONTAMINADO Y TERMINAR CON CAPA VEGETAL


MEDIDAS EN METROS SALVO INDICACIÓN.

FECHA	REVISION	OBSERVACIONES	DIB.	REV.
PROYECTO DE REMEDIACIÓN AMBIENTAL DE LAS ÁREAS IMPACTADAS POR LA ACTIVIDAD DE LA EX-FUNDICIÓN DE LA MINA GONZALITO EN SAN ANTONIO OESTE, PROVINCIA DE RÍO NEGRO				
PROYECTO			REMEDIACIÓN DE ÁREAS IMPACTADAS	
FECHA DE REVISIÓN	ESCALA	LAMINA	TÍTULO UBICACIÓN Y DELIMITACIÓN DE ÁREAS IMPACTADAS - LA ESTANCIERA (3 HOJAS) - HOJA 1	
08/08/2014	INDICADAS	RS-SAO-PL-009		
		REV.	0	


UBICACIÓN GENERAL
DEPÓSITOS-PILAS DE ESCORIA A REMOVER



REMOCIÓN DE DEPÓSITOS-PILAS EXISTENTES Y SUELO AFECTADO

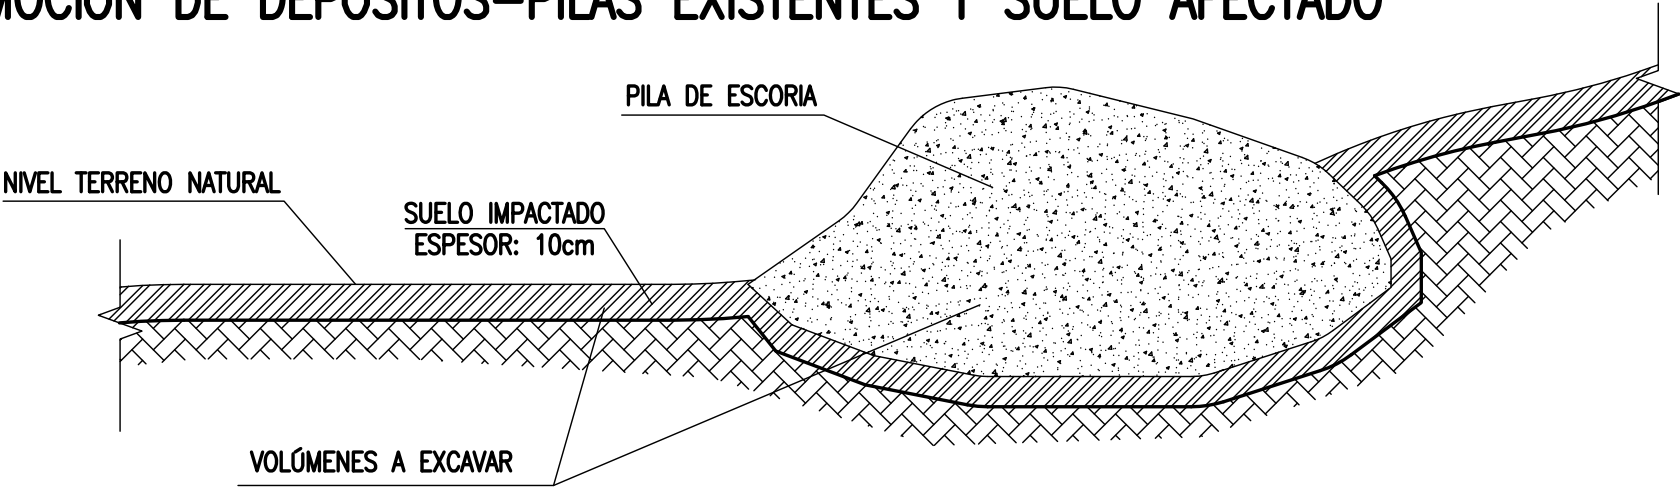


RESTITUCIÓN DEL TERRENO

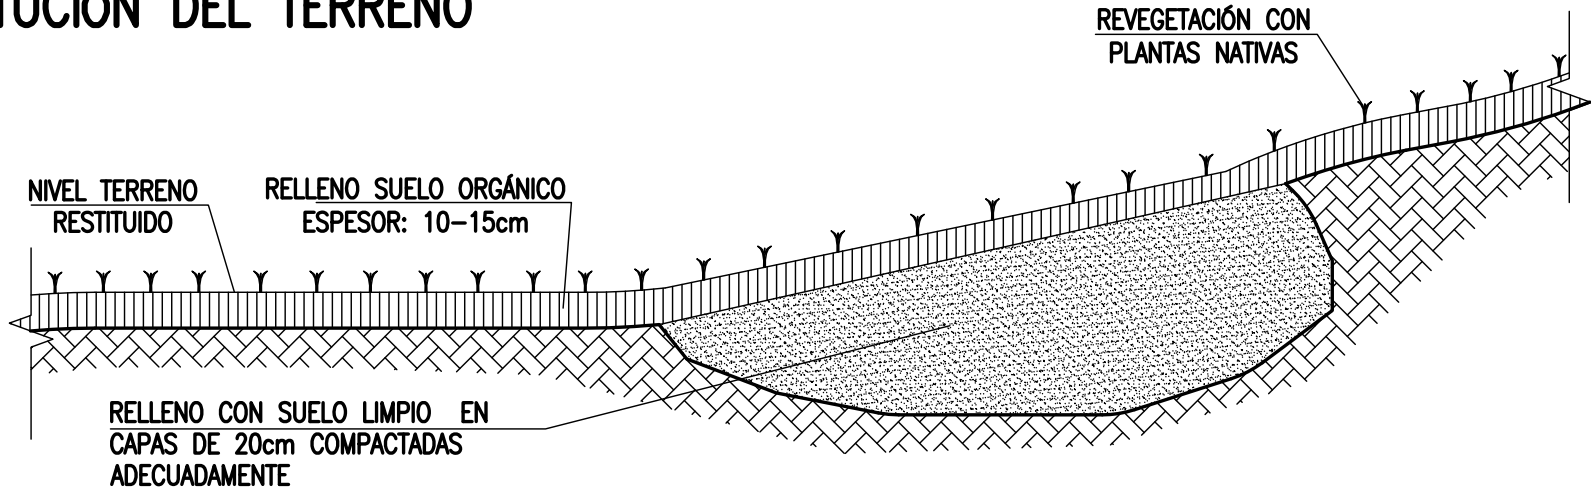

DEPÓSITO-PILA AUTÓDROMO

ESCALA 1:1000

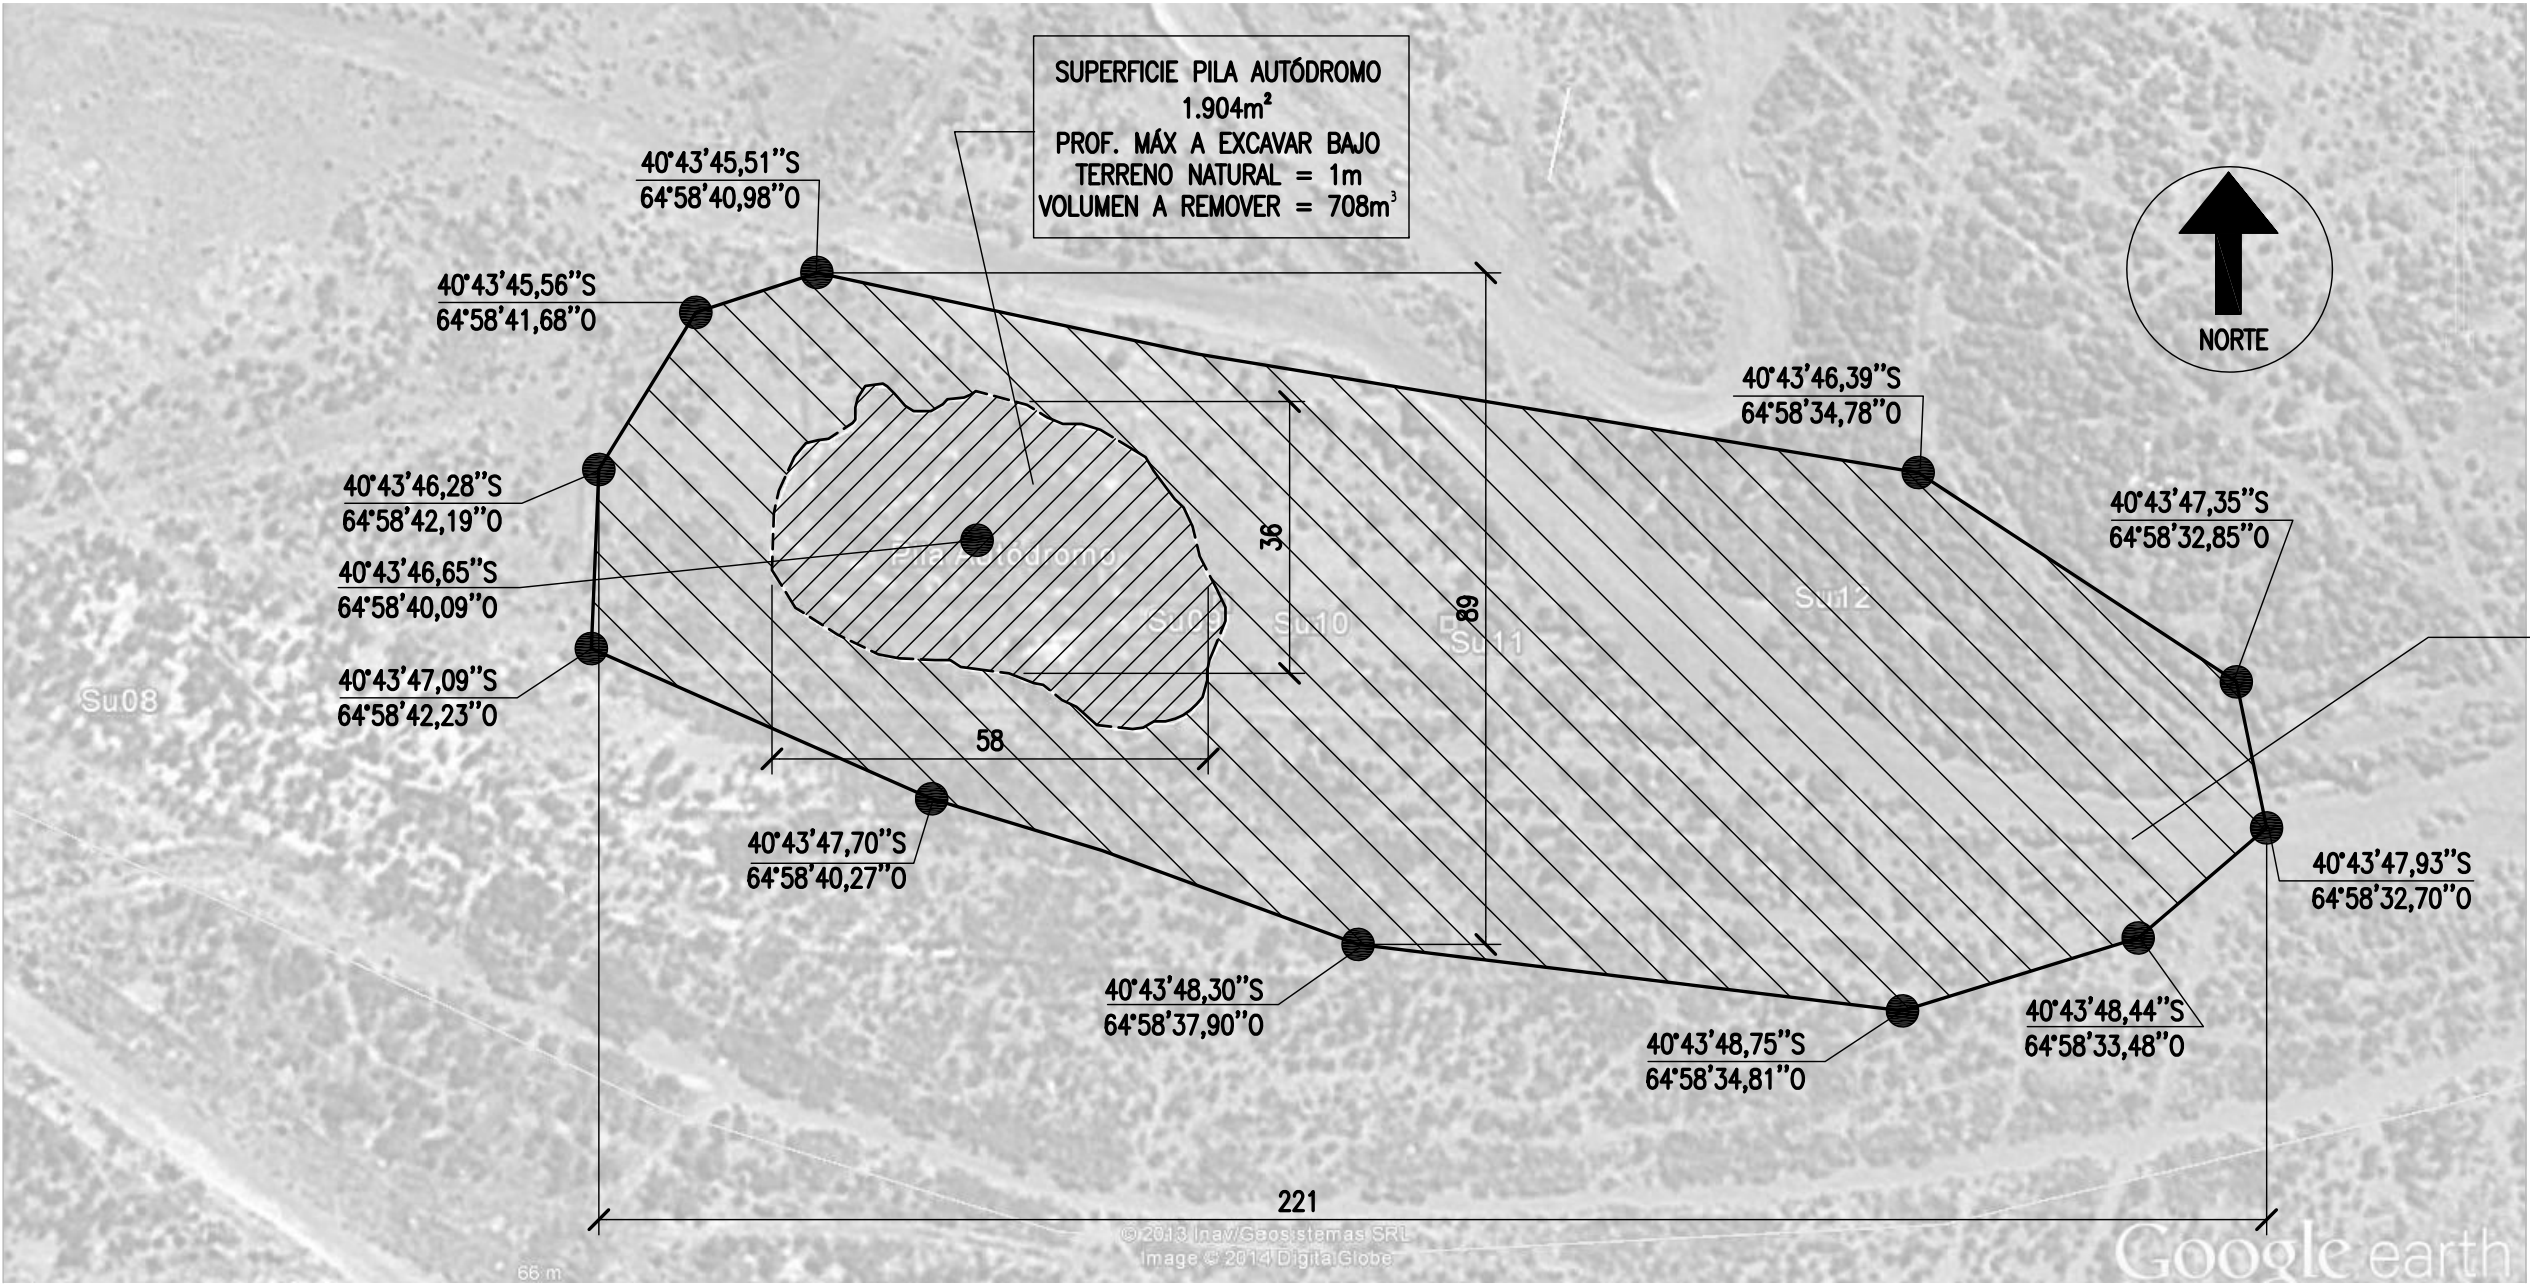

- NOTAS
- SUPERFICIE TOTAL A REMOVER: 13.404m²
 - VOLUMEN TOTAL A REMOVER: 1.950m³

SUPERFICIE IMPACTADA
AUTÓDROMO
11.500m²
PROF. A EXCAVAR BAJO TERRENO
NATURAL = 0.1m
VOLUMEN A REMOVER = 1.207m³

MEDIDAS EN METROS SALVO INDICACIÓN.


FECHA	REVISION	OBSERVACIONES	DIB.	REV.
PROYECTO DE REMEDIACIÓN AMBIENTAL DE LAS ÁREAS IMPACTADAS POR LA ACTIVIDAD DE LA EX-FUNDICIÓN DE LA MINA GONZALITO EN SAN ANTONIO OESTE, PROVINCIA DE RÍO NEGRO				
PROYECTO REMEDIACIÓN DE ÁREAS IMPACTADAS				
FECHA DE REVISIÓN	ESCALA	LAMINA	TÍTULO UBICACIÓN Y DELIMITACIÓN DE ÁREAS IMPACTADAS - AUTÓDROMO (3 HOJAS) - HOJA 2	
08/08/2014	INDICADAS	RS-SAO-PL-009		
		REV.	0	

UBICACIÓN GENERAL
DEPÓSITOS-PILAS DE ESCORIA A REMOVER



DEPÓSITO ENTERRADO EX FUNDICIÓN

ESCALA 1:1000

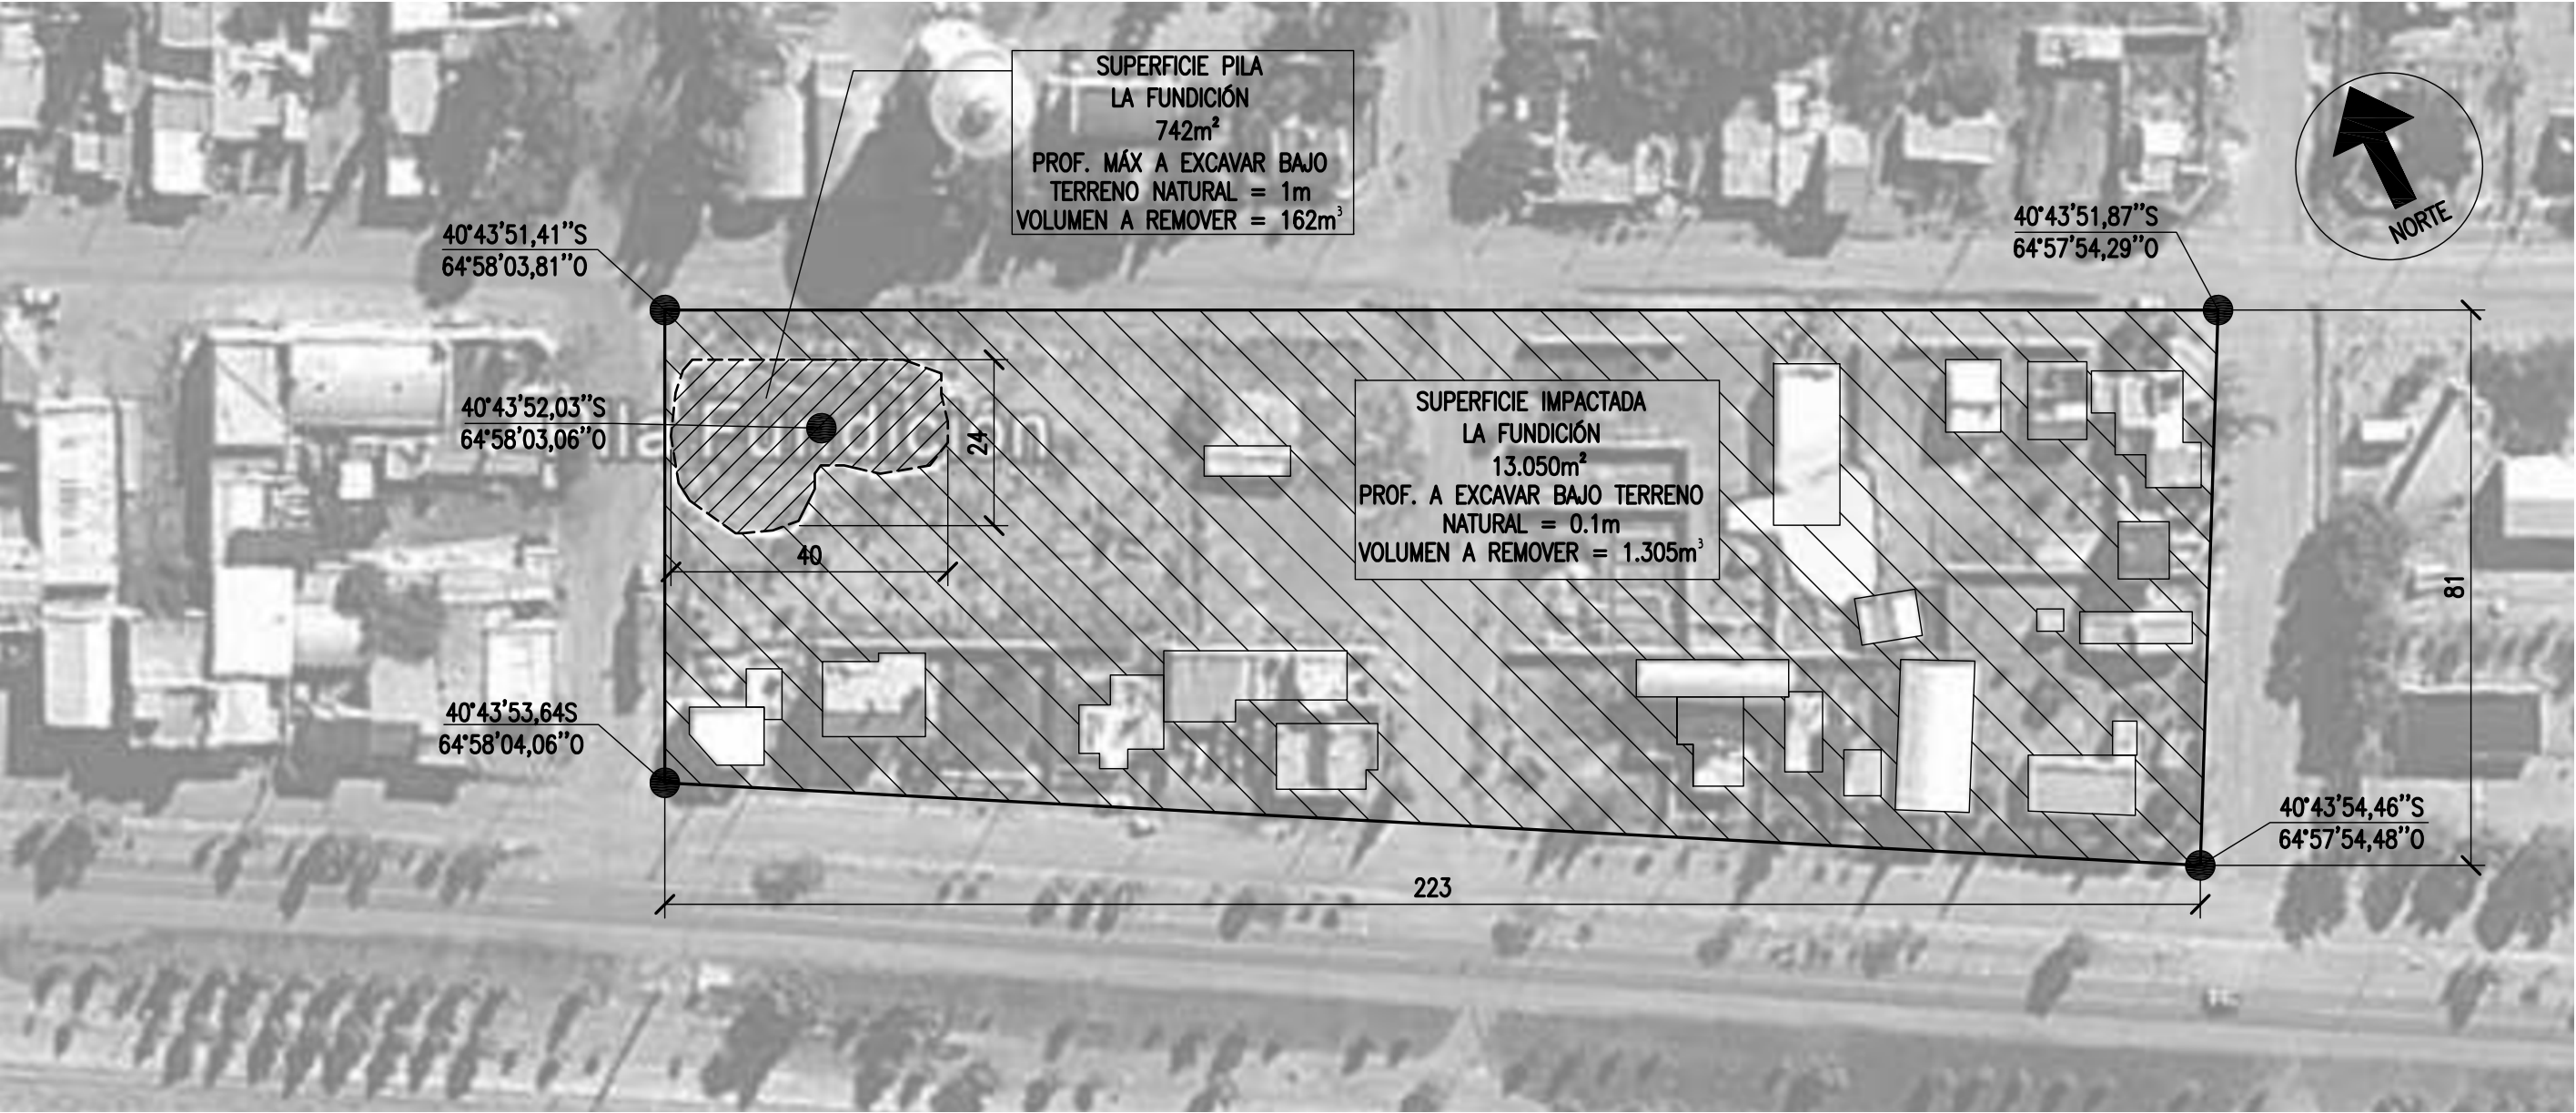

- NOTAS:
- VALLAR UNA ALTURA DE 3m CON MALLAS DE PEAD (200g/m²) ALREDEDOR DE LAS ZONAS DE EXCAVACIÓN
 - EXCAVAR 0.5m EN ZONAS VACANTES Y JARDINES
 - SUPERFICIE TOTAL A REMOVER: 16.242m²
 - VOLUMEN TOTAL A EXTRAER: 1.800m³
 - EMBOLSAR LOS SUELOS CONTAMINADOS EN BIG BAGS DE 1 A 2m³
 - RECONSTITUIR LA SUPERFICIE CON SUELO NO CONTAMINADO Y TERMINAR CON CAPA VEGETAL

MEDIDAS EN METROS SALVO INDICACIÓN.

FECHA	REVISION	OBSERVACIONES	DIB.	REV.
PROYECTO DE REMEDIACIÓN AMBIENTAL DE LAS ÁREAS IMPACTADAS POR LA ACTIVIDAD DE LA EX-FUNDICIÓN DE LA MINA GONZALITO EN SAN ANTONIO OESTE, PROVINCIA DE RÍO NEGRO				
PROYECTO		REMEDIACIÓN DE ÁREAS IMPACTADAS		
FECHA DE REVISIÓN	ESCALA	LAMINA	TÍTULO UBICACIÓN Y DELIMITACIÓN DE ÁREAS IMPACTADAS - LA EX FUNDICIÓN (3 HOJAS) - HOJA 3	
08/08/2014	INDICADAS	RS-SAO-PL-009		
		REV. 0		